


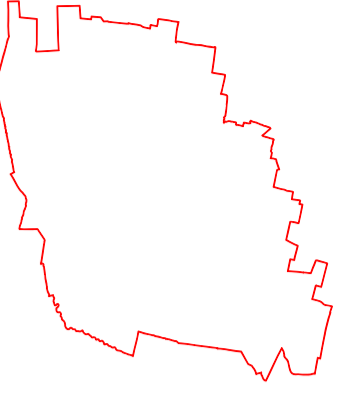

Modificato a seguito dell'accoglimento di  
Osservazioni e delle condizioni della Provincia



<b>PROGETTISTI</b> ERMES BARBA - MAURO SALVADORI ARCHITETTI ASSOCIATI P.zza Roma, 3 - Villanuova S/C (BS) Tel. 0365/373650 - Fax. 0365/31059 architetti.associati@barbasalvadori.it	<b>COLLABORATORI</b> Pian. Andrea Biondo Arch. Simone Bocchio Pian. Fabrizio Franceschini Pian. Fabio Maffezzoni
<b>SINDACO</b> Dott. Marco Marchi	<b>IL RESPONSABILE DEL PROCEDIMENTO</b> Arch. Mario Galperti
<b>DELIBERA DI ADOZIONE</b> C.C. n. 3 del 30/01/2008	<b>DELIBERA DI APPROVAZIONE DEFINITIVA</b> C.C. n. 21 del 04/08/2008

**2. PIANO DEI SERVIZI**

TAVOLA	PIANO DEI SERVIZI		
<b>PS2.1</b>	Stato di fatto dei servizi d'infrastrutturazione del sottosuolo		
SCALA	DATA ADOZIONE	DATA INTEGRAZIONE	DATA APPROVAZIONE
1:5.000	30 Gennaio 2008	Maggio 2008 04	Agosto 2008
<small>A TERMINI DELLE VIGENTI LEGGI SUI DIRITTI DI AUTORE QUESTO DISEGNO NON POTRA' ESSERE COPIATO, RIPRODOTTO O COMUNICATO AD ALTRE PERSONE O DITTE SENZA AUTORIZZAZIONE DELLO STUDIO DI ARCHITETTURA</small>			


**LEGENDA:**

**Rete fognaria**

- fognatura acque miste
- fognatura acque bianche
- fognatura acque nere
- rete sconosciuta
- pozzetto
- andamento dei flussi
- andamento dei flussi
- sfioratore
- depuratore
- pozzetto su asfalto

**Rete dell'acquedotto**

- linea principale
- rete secondaria
- idrante fuori terra
- idrante interrato
- saracinesche
- pozzo d'ispezione

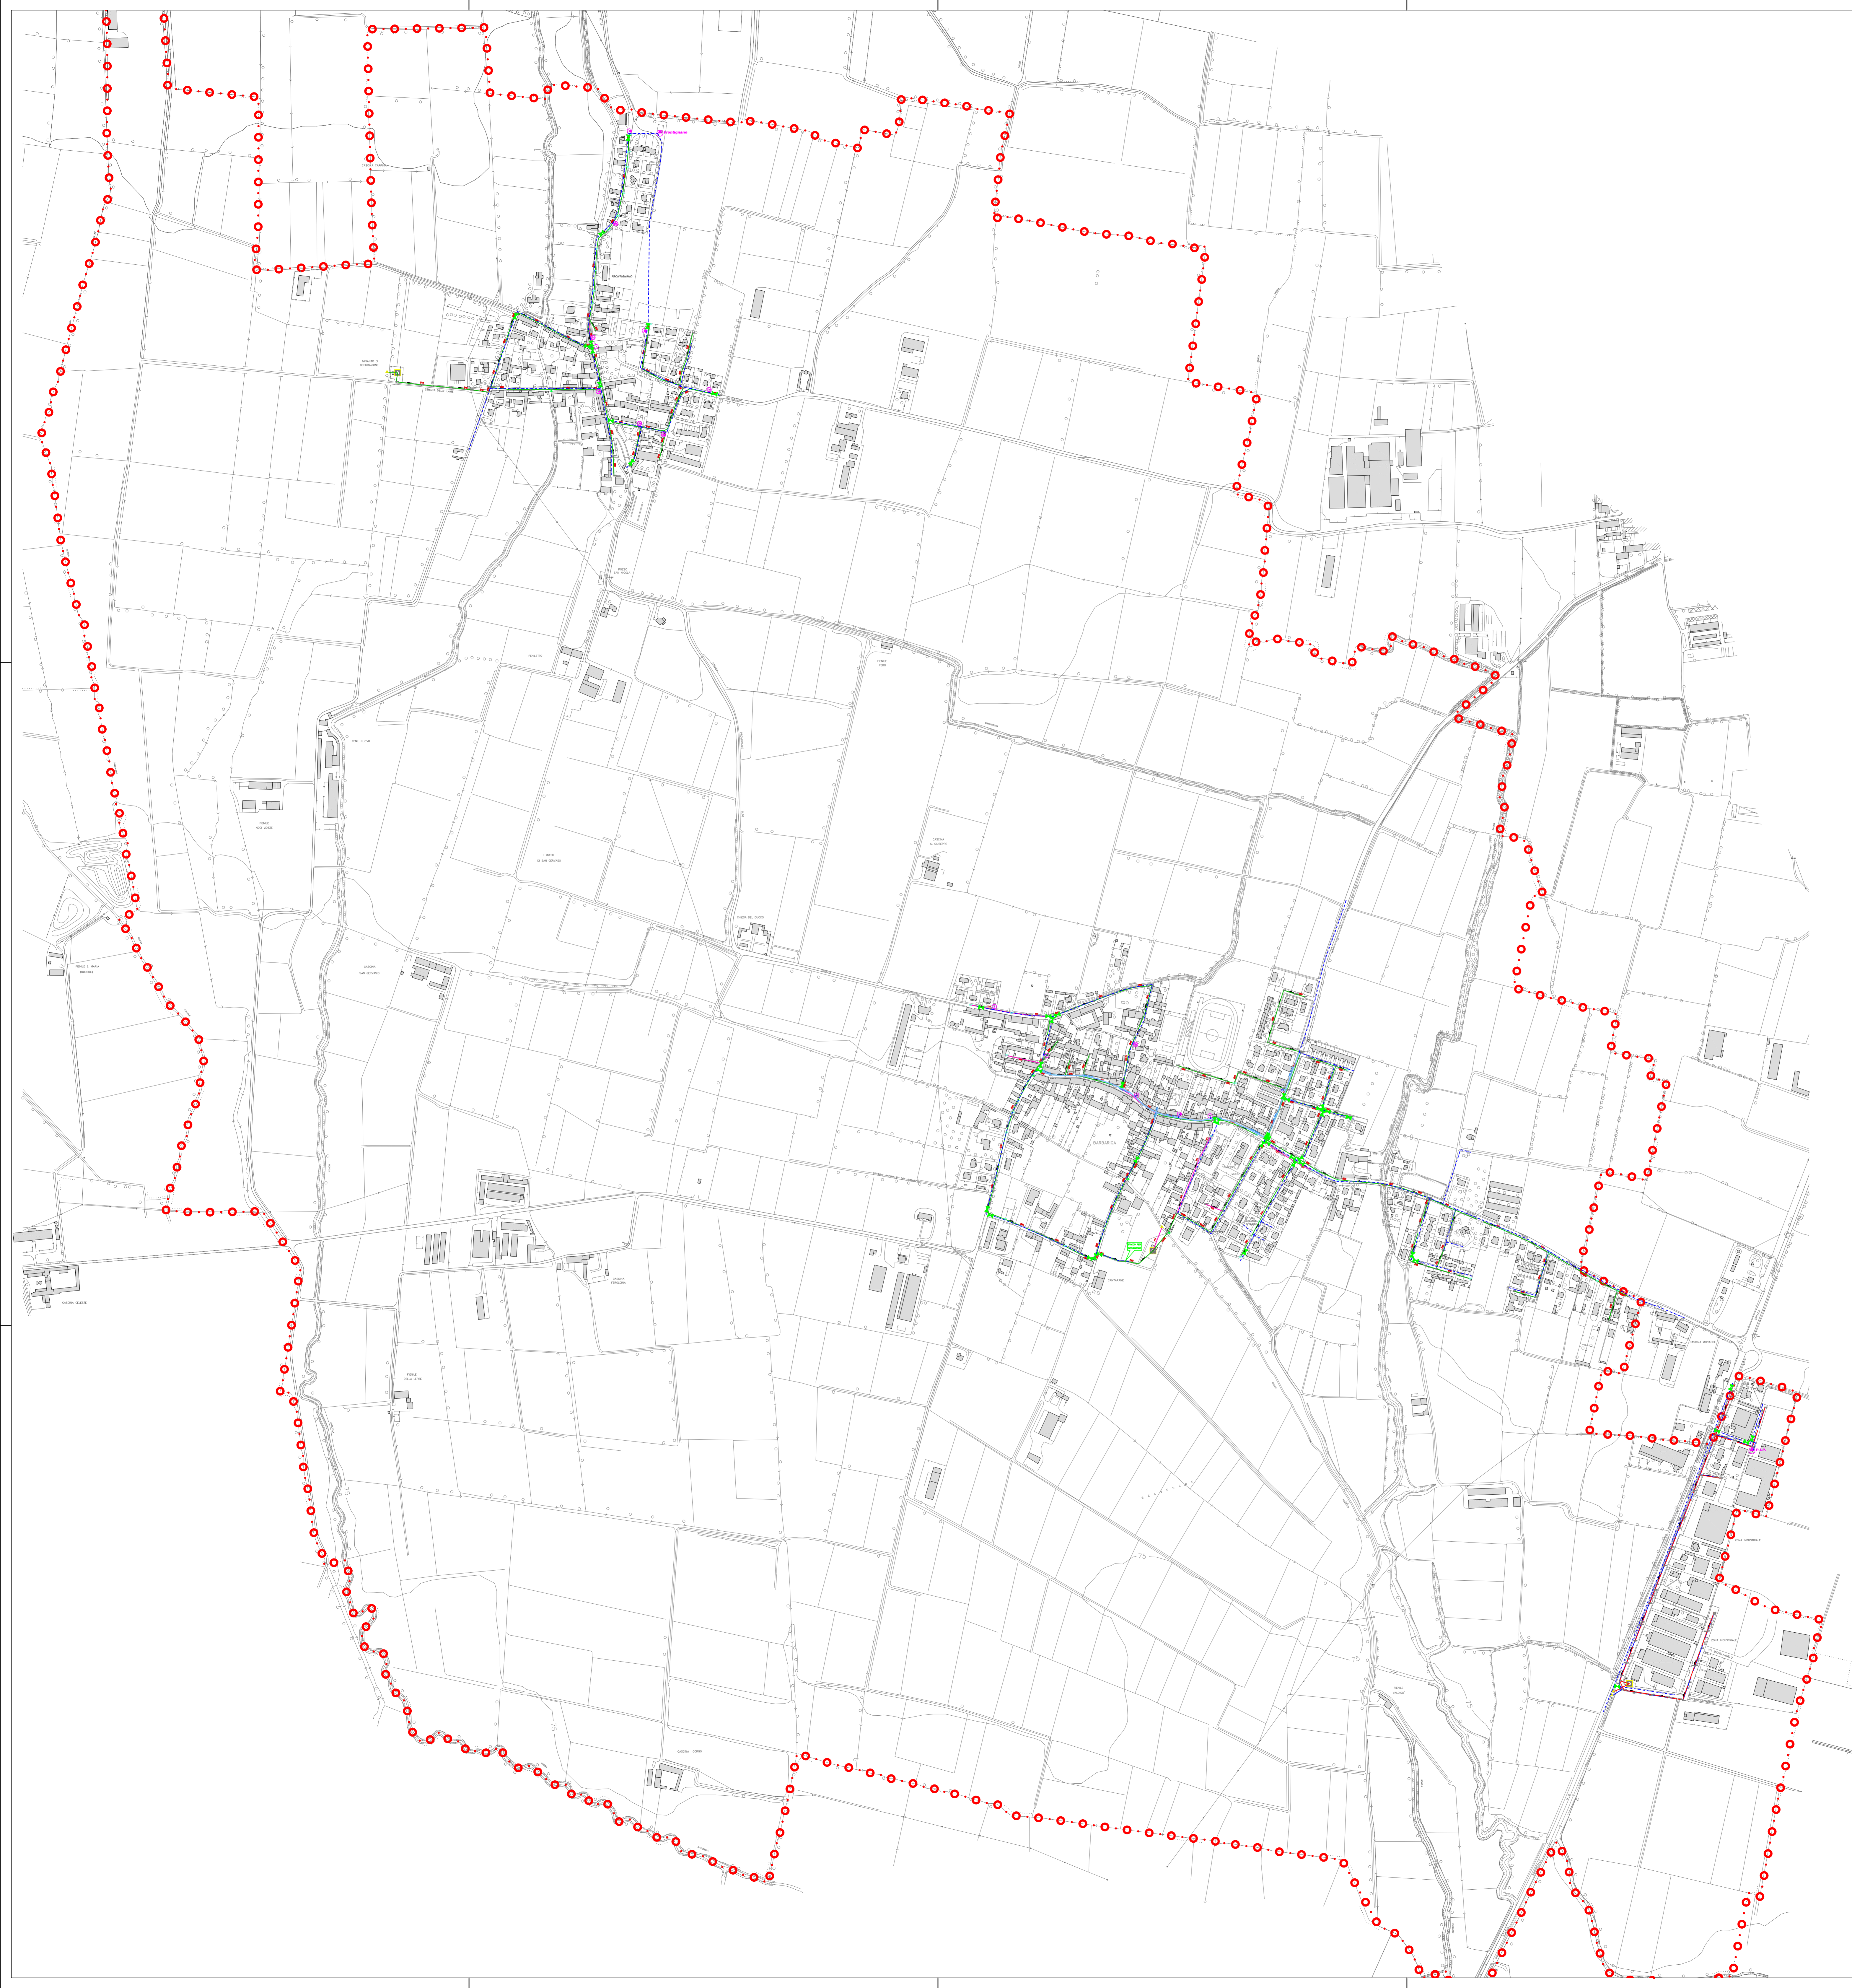

REGIONE LOMBARDIA

PROVINCIA DI BRESCIA